كتالوج البوابات الخارجية

مجموعة بوابات منزلية خارجية 2026 - 20 موديل

فهرس البوابات

G-01 | كلادينج مودرن بخطوط رأسية | ص 3–4

G-02 | بوابة سحاب بشرائح خشب أفقية | ص 5–6

G-03 | ليزر هندسي إسلامي بخلفية برونزية | ص 7–8

G-04 | مشربية حديثة بتدرج كثافة القص | ص 9–10

G-05 | فورجيه كلاسيك بقوس علوي | ص 11–12

G-06 | نيوكلاسيك برونزي ببانلات بارزة | ص 13–14

G-07 | بوابة مستوحاة من الطراز النجدي | ص 15–16

G-08 | بوابة شامبين مينيمال مسطحة | ص 17–18

G-09 | فريمات مائلة مع خشب وشيت مفرغ | ص 19–20

G-10 | بوابة سحاب مع باب أفراد مدمج | ص 21–22

G-11 | لوفر أفقي للخصوصية والتهوية | ص 23–24

G-12 | شيت ميتال مطوي ثلاثي الأبعاد | ص 25–26

G-13 | أسود بشرائح رأسية وأحزمة ستانلس | ص 27–28

G-14 | ليزر بارامتري بموجات انسيابية | ص 29–30

G-15 | أبيض وخشب بطابع متوسطي خليجي | ص 31–32

G-16 | بوابة دبل هايت مع زجاج علوي | ص 33–34

G-17 | كاست ألمنيوم بنقوش سعف النخيل | ص 35–36

WPC | G-18 مع Overlay تجريدي مستوحى من الخط | ص 37–38

G-19 | بوابة صلبة بخطوط LED مخفية | ص 39–40

Signature | G-20 نحاسي وأسود بتقسيم هندسي | ص 41–42

لكل موديل: صفحة عرض واقعية ومواصفات + Sketch Drawing، تليها صفحة Render Design + Sheet Drawing.

جوال:
0504635073


واتساب:
0504635073

البريد:
art.is.ours2030@gmail.com

نوع البوابة: بوابات منزلية خارجية

اسم الموديل: G-01 - كلادينج مودرن بخطوط رأسية



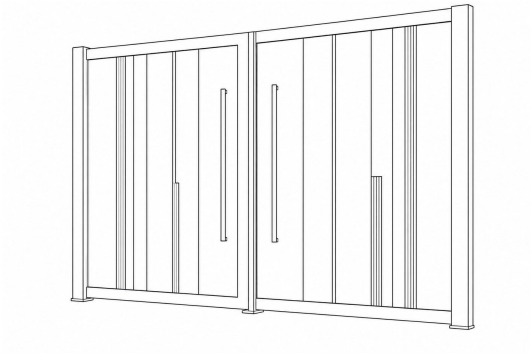


- كود البوابة: G-01
- المقاس القياسي: 400 × 220 سم
- خامة الهيكل: ستيل RHS 100×50×3 مم
- خامة الحشو: كلادينج ألمنيوم 4 مم + شرائح وود لوك
- الفريم المستخدم: فريم ستيل محيطي 100×50 مم مع فريمات داخلية 60×40 مم
- نظام الحركة: مفصلات بلية ثقيلة – 3 لكل ضلفة
- التشطيب: بودر كوتد فحمي + وود لوك جوز + برونز
- نظام القفل: قفل أمان / تجهيز موتور حسب الطلب
- طريقة الفتح: ضلفتين مفصليتين
- مدة التنفيذ: 15–20 يوم عمل

الألوان المتاحة:

G-01 | Modern Double Swing – Cladding + Wood Accent

SHEET DRAWING

FRONT ELEVATION

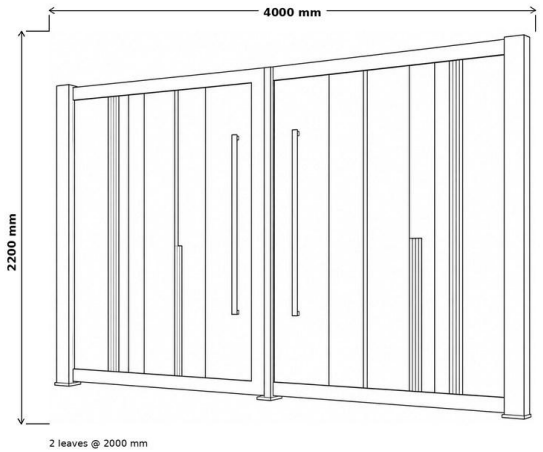

TECHNICAL SPECIFICATION

- Operation: Double swing
- Outer posts/frame: RHS 100×50×3 mm
- Leaf frame: RHS 60×40×2.5 mm
- Main cladding: 4 mm ACP / aluminium panel
- Wood accent: wood-look aluminium strip, 50 mm
- Handles: 1200 mm long metal pull handles
- Lighting: recessed warm LED, 3000 K, IP67
- Finish: exterior powder coat, charcoal (RAL 7021)

GENERAL NOTES

1. All dimensions are in millimetres unless noted otherwise.
2. Dimensions are recommended concept dimensions and must be verified on site before fabrication.
3. Structural sections may be upgraded after wind-load / automation calculations.
4. All exposed steel to receive anti-corrosion preparation before exterior powder coating.

DWG No.	UNITS
G-01	**mm**
SCALE	STATUS
NTS	**CONCEPT**



G-01 | Modern Vertical Cladding + Wood Accent

البريد:
art.is.ours2030@gmail.com


واتساب:
0504635073

جوال:
0504635073

نوع البوابة: بوابات منزلية خارجية

اسم الموديل: G-02 - بوابة سحاب بشرائح خشب أفقية



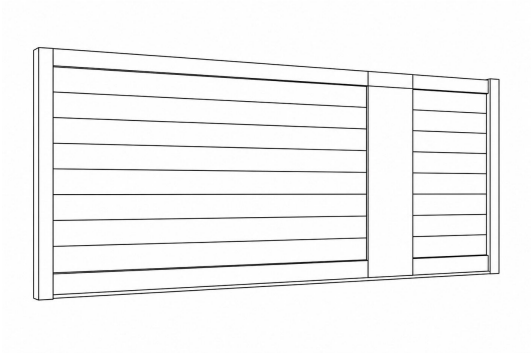


- كود البوابة: G-02
- المقاس القياسي: 450 × 210 سم
- خامة الهيكل: ستيل RHS 100×50×3 مم
- خامة الحشو: WPC أو خشب خارجي بشرائح أفقية
- الفريم المستخدم: فريم أسود محيطي مع قطاع رأسي مركزي عريض
- نظام الحركة: سكة أرضية مجلفنة + بكرات محكمة + Guide علوي
- التشطيب: بودر كوتد أسود مطفي + جوز طبيعي
- نظام القفل: قفل ميكانيكي / كهربائي حسب الطلب
- طريقة الفتح: سحاب جانبي
- مدة التنفيذ: 15–20 يوم عمل

الألوان المتاحة:

G-02 | Sliding Gate – Horizontal Wood Slats

SHEET DRAWING

FRONT ELEVATION

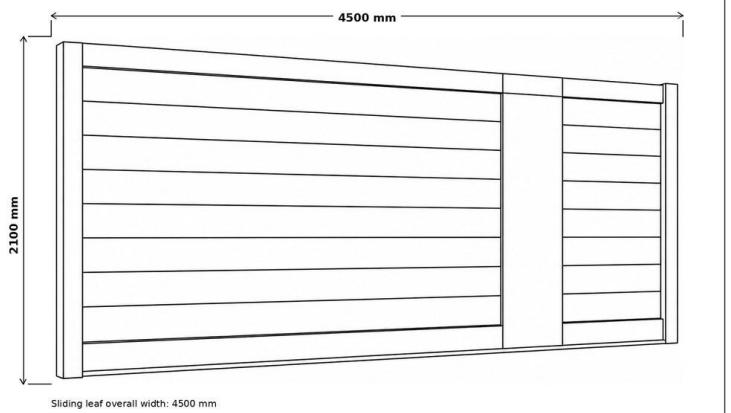

TECHNICAL SPECIFICATION

- Operation: Floor-track sliding gate
- Main frame: RHS 100×50×3 mm
- Internal rails: RHS 60×40×2.5 mm
- Infill: exterior WPC / treated timber, 20–25 mm
- Horizontal shadow gap: 8–10 mm
- Guide: top nylon rollers
- Track: galvanized steel floor track, 80 mm
- Finish: matte black powder coat + walnut tone

GENERAL NOTES

1. All dimensions are in millimetres unless noted otherwise.
2. Dimensions are recommended concept dimensions and must be verified on site before fabrication.
3. Structural sections may be upgraded after wind-load / automation calculations.
4. All exposed steel to receive anti-corrosion preparation before exterior powder coating.

DWG No. **G-02**

SCALE **NTS**

UNITS **mm**

STATUS **CONCEPT**



G-02 | Horizontal Walnut Slat Sliding Gate

البريد:
art.is.ours2030@gmail.com


واتساب:
0504635073

جوال:
0504635073

نوع البوابة: بوابات منزلية خارجية

اسم الموديل: G-03 - ليزر هندسي إسلامي بخلفية برونزية



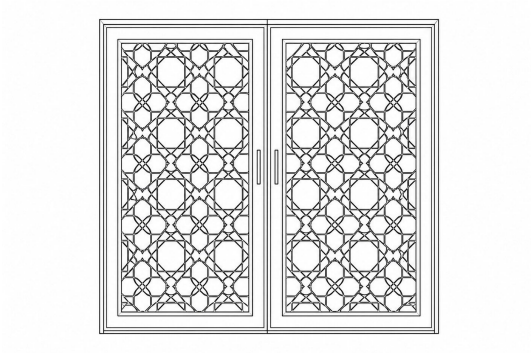

- كود البوابة: G-03
- المقاس القياسي: 360 × 220 سم
- خامة الهيكل: ستيل RHS 80×50×3 مم
- خامة الحشو: شيت ليزر 3 مم + خلفية صاج 2 مم
- الفريم المستخدم: فريم برونزي محيطي عريض
- نظام الحركة: مفصلات بلية ثقيلة – 3 لكل ضلفة
- التشطيب: برونز داكن + خلفية شامبين
- نظام القفل: قفل مركزي ثقيل
- طريقة الفتح: ضلفتين مفصليتين
- مدة التنفيذ: 18–25 يوم عمل

الألوان المتاحة:


SHEET DRAWING

RENDER DESIGN

G-03 | Double Swing – Islamic Laser Cut + Backing

SHEET DRAWING

FRONT ELEVATION

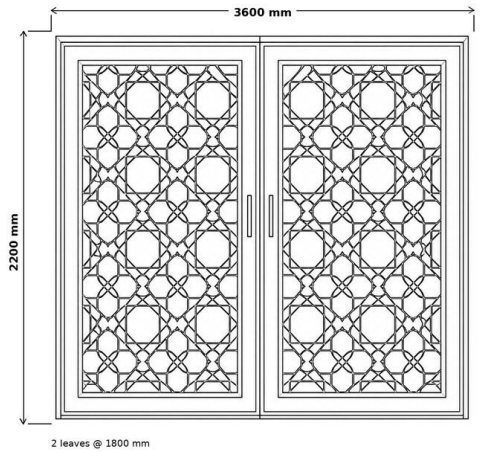

TECHNICAL SPECIFICATION

- Operation: Double swing
- Perimeter frame: RHS 80×50×3 mm
- Laser-cut face: MS sheet 3.0 mm
- Solid backing: 2.0 mm sheet, champagne finish
- Minimum laser bridge/web: 20 mm
- Handles: 500–600 mm vertical pulls
- Hinges: 3 heavy-duty hinges per leaf
- Finish: dark bronze exterior powder coat

GENERAL NOTES

1. All dimensions are in millimetres unless noted otherwise.
2. Dimensions are recommended concept dimensions and must be verified on site before fabrication.
3. Structural sections may be upgraded after wind-load / automation calculations.
4. All exposed steel to receive anti-corrosion preparation before exterior powder coating.

DWG No. **G-03**

SCALE **NTS**

UNITS **mm**

STATUS **CONCEPT**



G-03 | Islamic Geometric Laser-Cut Gate

البريد:
art.is.ours2030@gmail.com


واتساب:
0504635073

جوال:
0504635073

نوع البوابة: بوابات منزلية خارجية

اسم الموديل: G-04 - مشربية حديثة بتدرج كثافة القص



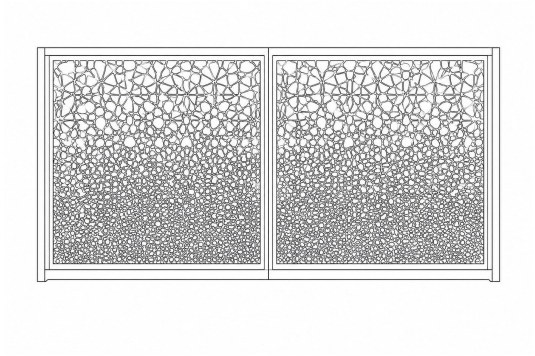


- كود البوابة: G-04
- المقاس القياسي: 400 × 220 سم
- خامة الهيكل: ستيل RHS 100×50×3 مم
- خامة الحشو: شيت مفرغ ليزر 3 مم + Backing 2 مم
- الفريم المستخدم: فريم أنثراسيت محيطي
- نظام الحركة: مفصلات Heavy Duty / تجهيز أوتوماتيك
- التشطيب: أنثراسيت + بيج رملي + LED اختياري
- نظام القفل: قفل أمان مركزي
- طريقة الفتح: ضلفتين مفصليتين
- مدة التنفيذ: 20–25 يوم عمل

الألوان المتاحة:

G-04 | Mashrabiya Gradient – Laser Perforated Gate

SHEET DRAWING

FRONT ELEVATION

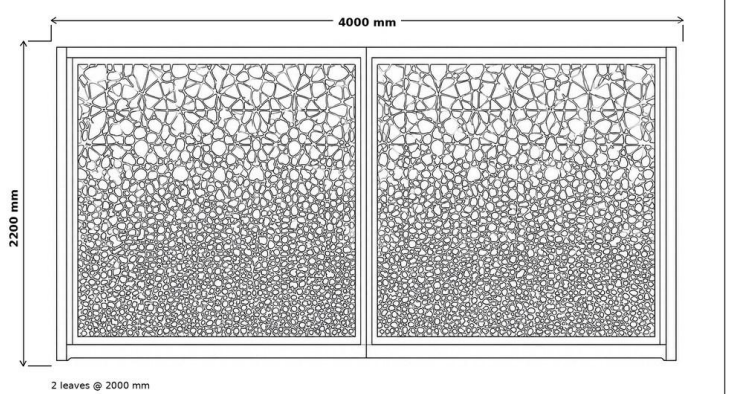

TECHNICAL SPECIFICATION

- Operation: Double swing
- Outer frame: RHS 100×50×3 mm
- Laser/perforated face: MS sheet 3.0 mm
- Backing panel: aluminium / MS sheet 2.0 mm
- Pattern: variable density, min. web 15 mm
- Optional backlight: warm LED 3000 K, IP67
- Hinges: heavy-duty weld-on / bearing type
- Finish: anthracite + sand-beige backing

GENERAL NOTES

1. All dimensions are in millimetres unless noted otherwise.
2. Dimensions are recommended concept dimensions and must be verified on site before fabrication.
3. Structural sections may be upgraded after wind-load / automation calculations.
4. All exposed steel to receive anti-corrosion preparation before exterior powder coating.

DWG No. **G-04**

SCALE **NTS**

UNITS **mm**

STATUS **CONCEPT**



G-04 | Gradient Mashrabiya Gate

البريد:
art.is.ours2030@gmail.com

واتساب:
0504635073

جوال:
0504635073

نوع البوابة: بوابات منزلية خارجية

اسم الموديل: G-05 - فورجيه كلاسيك بقوس علوي






- كود البوابة: G-05
- المقاس القياسي: 420 × 260 سم
- خامة الهيكل: ستيل RHS 100×50×3 مم + فورجيه صلب
- خامة الحشو: قضبان 16×16 مم + زخارف Flat Bar 30×8 مم
- الفريم المستخدم: فريم مقوس ثقيل مع بانلات سفلية صاج 2 مم
- نظام الحركة: مفصلات Bearing Heavy Duty – 3 لكل ضلفة
- التشطيب: أسود ساتان + لمسات نحاس معتق
- نظام القفل: قفل مركزي + Drop Bolt سفلي
- طريقة الفتح: ضلفتين مفصليتين
- مدة التنفيذ: 25–35 يوم عمل

الألوان المتاحة:

G-05 | Classical Wrought Iron – Arched Double Gate

SHEET DRAWING

FRONT ELEVATION

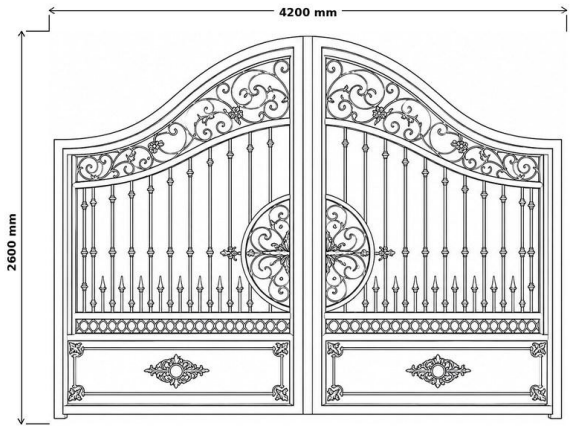

2 leaves @ 2100 mm
Side height: 2200 mm / Max arch: 2600 mm

TECHNICAL SPECIFICATION

- Operation: Double swing
- Outer frame: RHS 100×50×3 mm
- Vertical bars: 16×16 mm forged square bar
- Scroll work: flat bar 30×8 mm
- Lower solid panels: MS sheet 2.0 mm
- Decorative finials: forged / cast steel
- Hinges: bearing hinges, 3 per leaf
- Finish: satin black + antique brass highlights

GENERAL NOTES

1. All dimensions are in millimetres unless noted otherwise.
2. Dimensions are recommended concept dimensions and must be verified on site before fabrication.
3. Structural sections may be upgraded after wind-load / automation calculations.
4. All exposed steel to receive anti-corrosion preparation before exterior powder coating.

DWG No. **G-05**

SCALE **NTS**

UNITS **mm**

STATUS **CONCEPT**



G-05 | Classical Wrought Iron Arched Gate

البريد:
art.is.ours2030@gmail.com


واتساب:
0504635073

جوال:
0504635073

نوع البوابة: بوابات منزلية خارجية

اسم الموديل: G-06 - نيوكلاسيك برونزي ببانلات بارزة



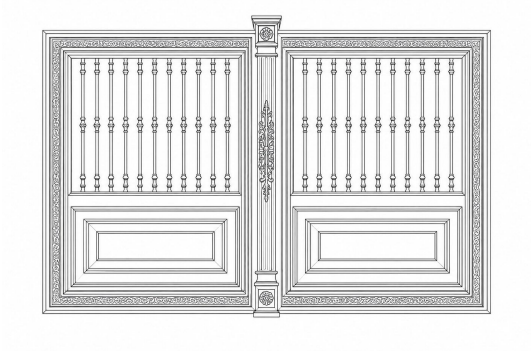

- كود البوابة: G-06
- المقاس القياسي: 400 × 230 سم
- خامة الهيكل: ستيل RHS 80×50×3 مم
- خامة الحشو: قضبان رأسية + بانلات صاج مشكلة 2 مم
- الفريم المستخدم: فريم كلاسيك محيطي + عمود زخرفي مركزي
- نظام الحركة: مفصلات ثقيلة – 3 لكل ضلفة
- التشطيب: برونز داكن + حواف شامبين/ذهبي هادئ
- نظام القفل: قفل مركزي مخفي
- طريقة الفتح: ضلفتين مفصليتين
- مدة التنفيذ: 20–30 يوم عمل

الألوان المتاحة:

جوال:
0504635073


واتساب:
0504635073

البريد:
art.is.ours2030@gmail.com

G-06 | Neoclassical Gate – Bars + Raised Panels

SHEET DRAWING

FRONT ELEVATION

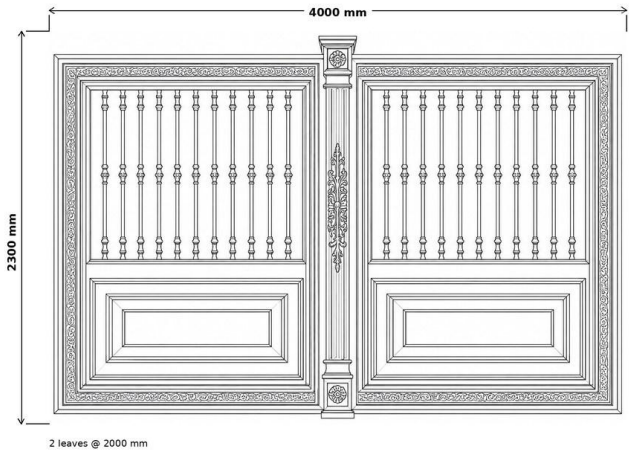

TECHNICAL SPECIFICATION

- Operation: Double swing
- Structural frame: RHS 80×50×3 mm
- Upper vertical bars: 20×20×2 mm steel
- Lower raised panels: 2.0 mm formed MS sheet
- Decorative trims: cast aluminium / steel appliqué
- Center decorative stile: approx. 140 mm
- Hinges: 3 heavy-duty hinges per leaf
- Finish: dark bronze + restrained gold accents

GENERAL NOTES

1. All dimensions are in millimetres unless noted otherwise.
2. Dimensions are recommended concept dimensions and must be verified on site before fabrication.
3. Structural sections may be upgraded after wind-load / automation calculations.
4. All exposed steel to receive anti-corrosion preparation before exterior powder coating.

DWG No.	**G-06**
SCALE	**NTS**
UNITS	**mm**
STATUS	**CONCEPT**



G-06 | Neoclassical Bronze Gate

البريد:
art.is.ours2030@gmail.com


واتساب:
0504635073

جوال:
0504635073

نوع البوابة: بوابات منزلية خارجية

اسم الموديل: G-07 - بوابة مستوحاة من الطراز النجدي



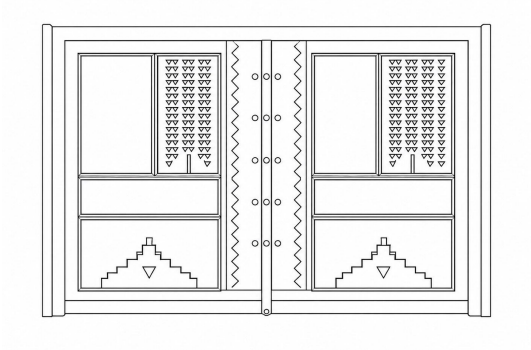


- كود البوابة: G-07
- المقاس القياسي: 400 × 220 سم
- خامة الهيكل: ستيل RHS 100×50×3 مم
- خامة الحشو: بانلات صاج 2 مم + زخارف ليزر هندسية
- الفريم المستخدم: فريم بني داكن + شريط مركزي زخرفي
- نظام الحركة: مفصلات Heavy Duty + Drop Bolt
- التشطيب: بني داكن + رملي + نحاسي معتق
- نظام القفل: قفل أمان مركزي
- طريقة الفتح: ضلفتين مفصليتين
- مدة التنفيذ: 18–25 يوم عمل

الألوان المتاحة:

G-07 | Najdi Inspired – Geometric Panel Gate

SHEET DRAWING

FRONT ELEVATION

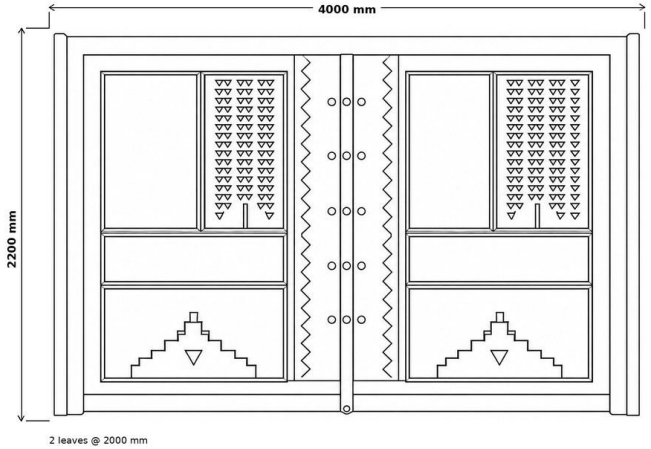

TECHNICAL SPECIFICATION

- Operation: Double swing
- Main frame: RHS 100×50×3 mm
- Decorative face panels: MS sheet 2.0 mm
- Backing panels: MS / aluminium sheet 2.0 mm
- Triangular laser cutouts: min. web 18 mm
- Decorative studs: Ø30 mm, welded / bolted
- Center drop bolt: Ø16–20 mm
- Finish: dark brown + sand + muted copper

GENERAL NOTES

1. All dimensions are in millimetres unless noted otherwise.
2. Dimensions are recommended concept dimensions and must be verified on site before fabrication.
3. Structural sections may be upgraded after wind-load / automation calculations.
4. All exposed steel to receive anti-corrosion preparation before exterior powder coating.

DWG No.	**G-07**
SCALE	**NTS**
UNITS	**mm**
STATUS	**CONCEPT**



G-07 | Najdi Geometric Gate

البريد:
art.is.ours2030@gmail.com

واتساب:
0504635073


جوال:
0504635073

نوع البوابة: بوابات منزلية خارجية

اسم الموديل: G-08 - بوابة شامبين مينيمال مسطحة



- كود البوابة: G-08
- المقاس القياسي: 450 × 210 سم
- خامة الهيكل: شاسيه ستيل مخفي RHS 100×50×3 مم
- خامة الحشو: كلادينج/كاسيت ألمنيوم 4 مم
- الفريم المستخدم: فواصل Shadow Gap سوداء 10–12 مم
- نظام الحركة: سكة أرضية + بكرات Sealed + Guide علوي
- التشطيب: شامبين ساتان + فواصل سوداء
- نظام القفل: قفل كهربائي / ميكانيكي
- طريقة الفتح: سحاب جانبي
- مدة التنفيذ: 15–22 يوم عمل

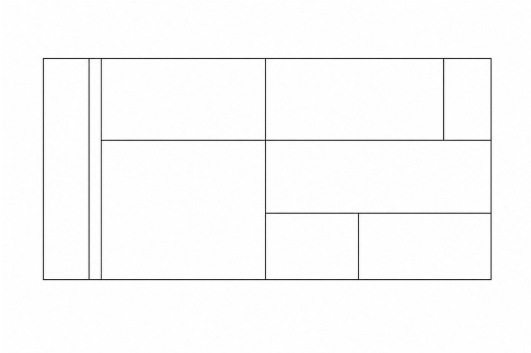


الألوان المتاحة:



G-08 | Minimal Flush Sliding Gate – Champagne Cladding

SHEET DRAWING

FRONT ELEVATION

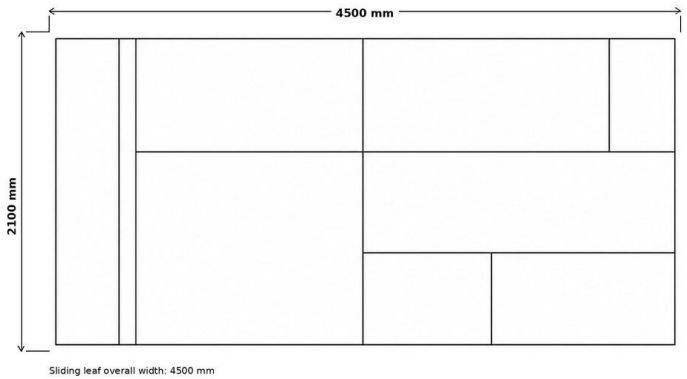

TECHNICAL SPECIFICATION

- Operation: Sliding gate
- Hidden chassis: RHS 100×50×3 mm
- Secondary frame: RHS 60×40×2.5 mm
- Cladding: 4 mm ACP / aluminium cassette panels
- Shadow joints: 10–12 mm
- Vertical recessed channel: approx. 80 mm
- Track: galvanized steel + sealed bearing rollers
- Finish: satin champagne + black recesses

GENERAL NOTES


1. All dimensions are in millimetres unless noted otherwise.
2. Dimensions are recommended concept dimensions and must be verified on site before fabrication.
3. Structural sections may be upgraded after wind-load / automation calculations.
4. All exposed steel to receive anti-corrosion preparation before exterior powder coating.

DWG No. **G-08**

SCALE **NTS**

UNITS **mm**

STATUS **CONCEPT**

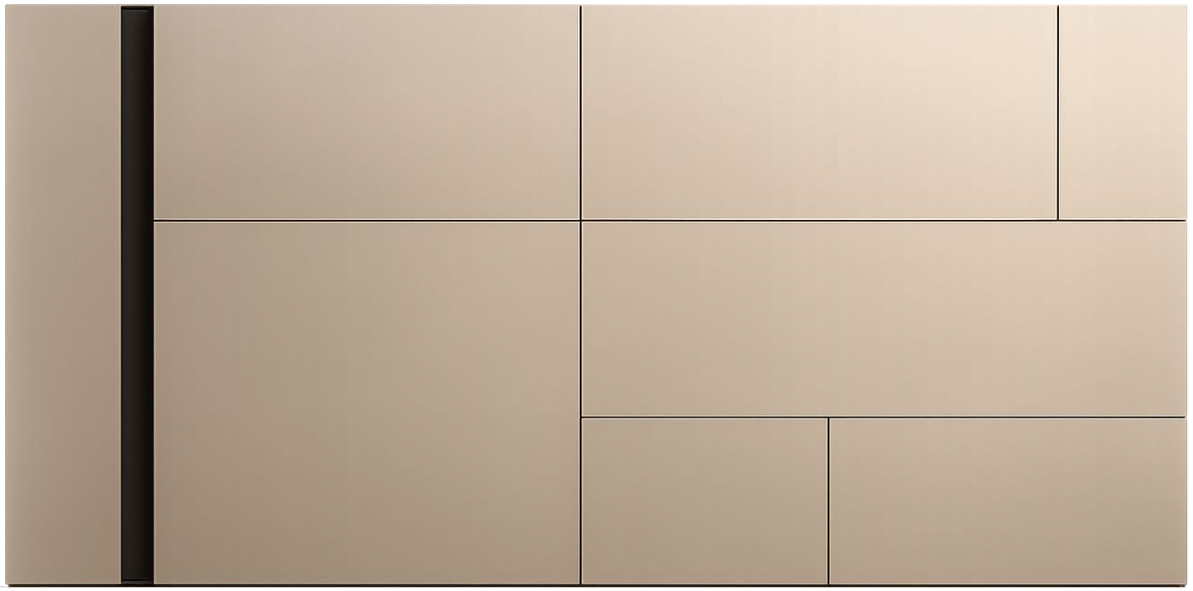

G-08 | Champagne Minimal Sliding Gate


البريد:
art.is.ours2030@gmail.com


واتساب:
0504635073

جوال:
0504635073

نوع البوابة: بوابات منزلية خارجية

اسم الموديل: G-09 - فريمات مائلة مع خشب وشيت مفرغ

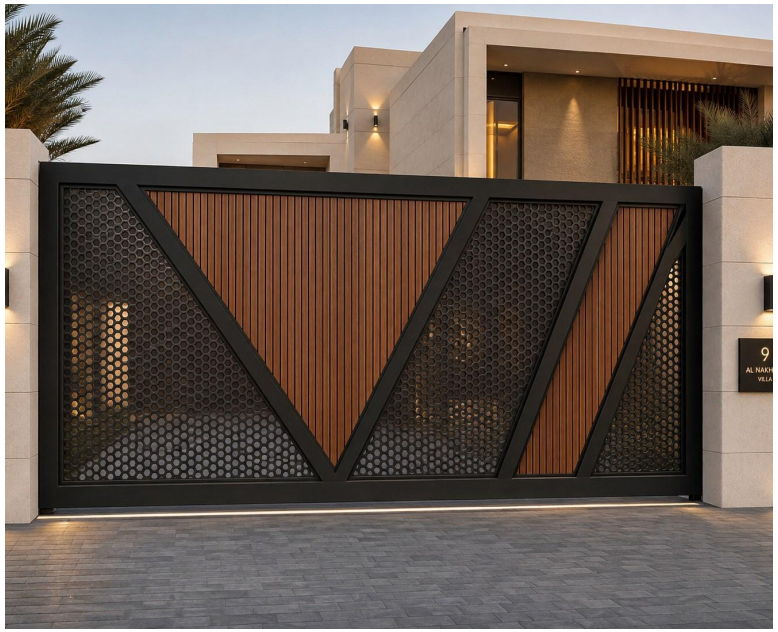

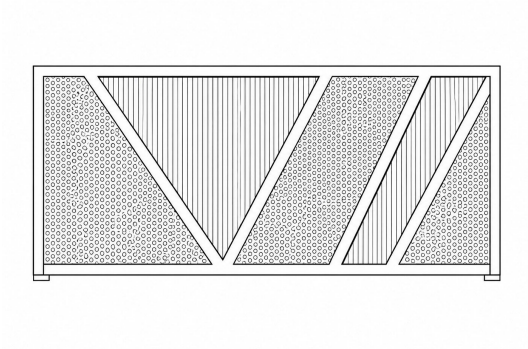


- كود البوابة: G-09
- المقاس القياسي: 450 × 210 سم
- خامة الهيكل: ستيل RHS 100×50×3 مم
- خامة الحشو: شرائح WPC 40×20 مم + شيت مفرغ 2 مم
- الفريم المستخدم: دعامات قطرية عريضة داخل الفريم
- نظام الحركة: سكة مجلفنة + بكرات Guide علوي
- التشطيب: أسود مطفي + خشب تيك/جوز
- نظام القفل: قفل سحاب Heavy Duty
- طريقة الفتح: سحاب جانبي
- مدة التنفيذ: 18–25 يوم عمل

الألوان المتاحة:

G-09 | Dynamic Diagonal Sliding Gate – Wood + Perforated Sheet

SHEET DRAWING

FRONT ELEVATION

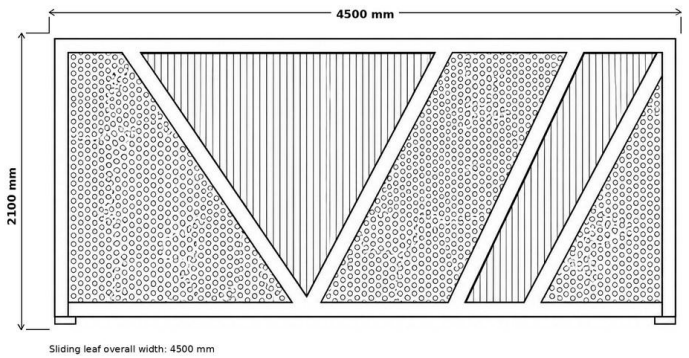

Sliding leaf overall width: 4500 mm

TECHNICAL SPECIFICATION

- Operation: Sliding gate
- Outer frame: RHS 100×50×3 mm
- Diagonal braces: RHS 100×50×3 mm
- Wood/WPC slats: approx. 40×20 mm vertical
- Perforated MS sheet: 2.0 mm
- Typical perforation: Ø15 mm staggered
- Track: galvanized floor track + sealed rollers
- Finish: matte black + teak/walnut tone

GENERAL NOTES


1. All dimensions are in millimetres unless noted otherwise.
2. Dimensions are recommended concept dimensions and must be verified on site before fabrication.
3. Structural sections may be upgraded after wind-load / automation calculations.
4. All exposed steel to receive anti-corrosion preparation before exterior powder coating.

DWG No. **G-09**

SCALE **NTS**

UNITS **mm**

STATUS **CONCEPT**

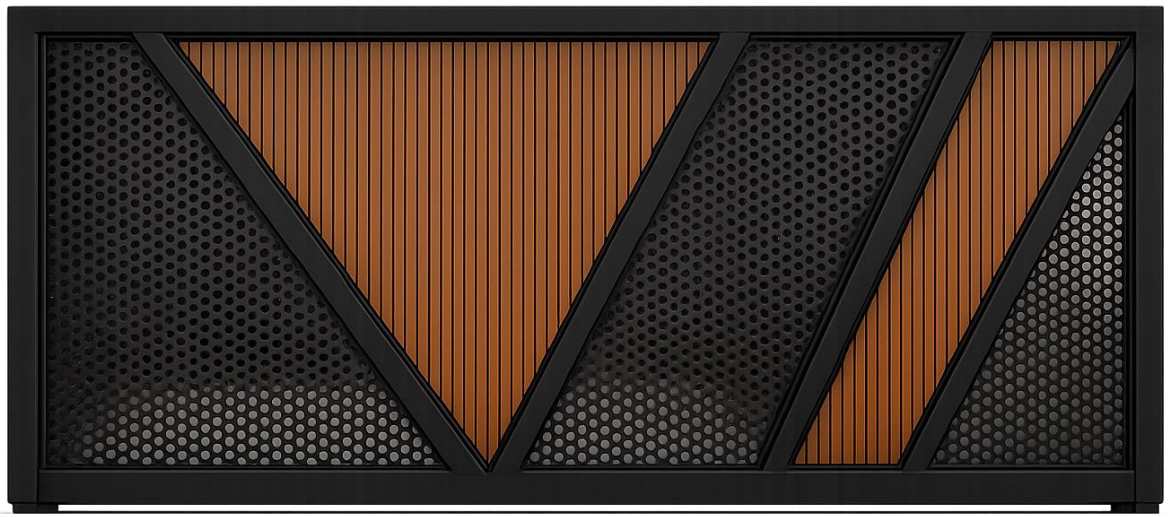

G-09 | Diagonal Wood + Perforated Metal Gate

البريد:
art.is.ours2030@gmail.com


واتساب:
0504635073

جوال:
0504635073

نوع البوابة: بوابات منزلية خارجية

اسم الموديل: G-10 - بوابة سحاب مع باب أفراد مدمج



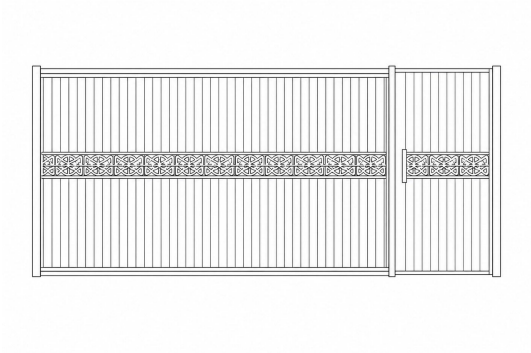


- كود البوابة: G-10
- المقاس القياسي: 420 × 220 سم
- خامة الهيكل: ستيل RHS 80×50×3 مم
- خامة الحشو: شرائح ألمنيوم رأسية + شريط ليزر زخرفي
- الفريم المستخدم: بوابة سيارات 320 سم + باب أفراد 100 سم
- نظام الحركة: سحاب للسيارات + مفصلات ثقيلة لباب الأفراد
- التشطيب: جرافيت + وود لوك + برونز
- نظام القفل: قفل Mortise لباب الأفراد + قفل سحاب
- طريقة الفتح: سحاب + باب أفراد مفصلي
- مدة التنفيذ: 20–28 يوم عمل

الألوان المتاحة:

G-10 | Vehicle Sliding Gate + Integrated Pedestrian Door

SHEET DRAWING

FRONT ELEVATION

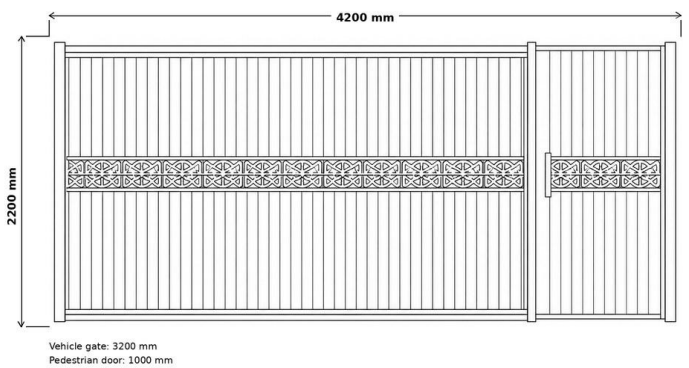

Vehicle gate: 3200 mm
Pedestrian door: 1000 mm

TECHNICAL SPECIFICATION

- Operation: Sliding vehicle gate + swing pedestrian door
- Main frame: RHS 80×50×3 mm
- Vertical infill: aluminium slats approx. 80×20 mm
- Decorative band: laser-cut sheet 3.0 mm, 250 mm high
- Pedestrian door clear width: ~900–950 mm
- Pedestrian hinges: 3 heavy-duty hinges
- Lock: mortise lock + pull handle
- Finish: graphite + walnut + bronze band

GENERAL NOTES


1. All dimensions are in millimetres unless noted otherwise.
2. Dimensions are recommended concept dimensions and must be verified on site before fabrication.
3. Structural sections may be upgraded after wind-load / automation calculations.
4. All exposed steel to receive anti-corrosion preparation before exterior powder coating.

DWG No. **G-10**

SCALE **NTS**

UNITS **mm**

STATUS **CONCEPT**

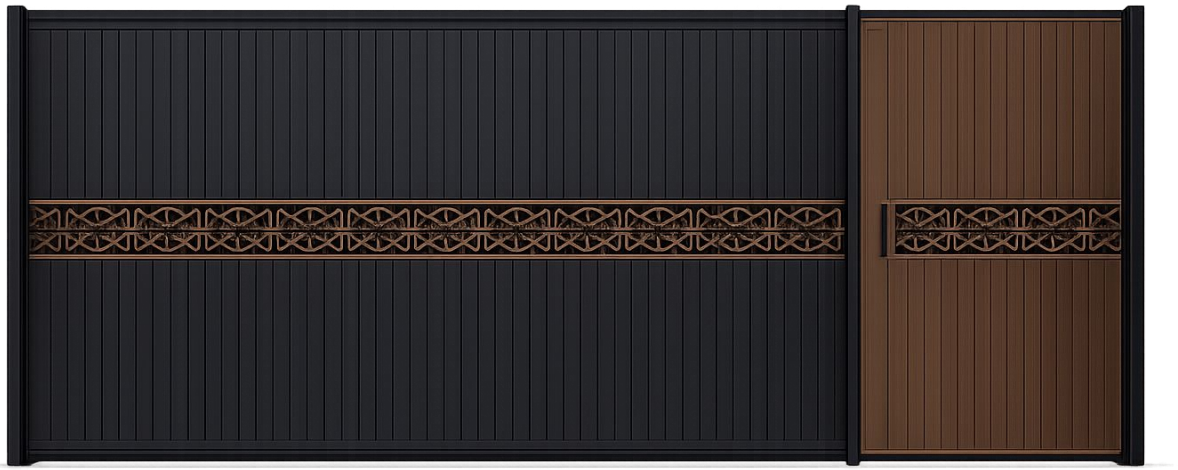

G-10 | Integrated Pedestrian Sliding Gate

البريد:
art.is.ours2030@gmail.com

واتساب:
0504635073


جوال:
0504635073

نوع البوابة: بوابات منزلية خارجية

اسم الموديل: G-11 - لوفر أفقي للخصوصية والتهوية




- كود البوابة: G-11
- المقاس القياسي: 450 × 210 سم
- خامة الهيكل: ستيل RHS 100×50×3 مم
- خامة الحشو: لوفر ألمنيوم مائل 120×25 مم تقريبًا
- الفريم المستخدم: فريم برونز داكن محيطي
- نظام الحركة: سكة أرضية مجلفنة + بكرات Sealed + Guide علوي
- التشطيب: برونز داكن + لوفر برونز فاتح
- نظام القفل: قفل سحاب / موتور حسب الطلب
- طريقة الفتح: سحاب جانبي
- مدة التنفيذ: 15–22 يوم عمل

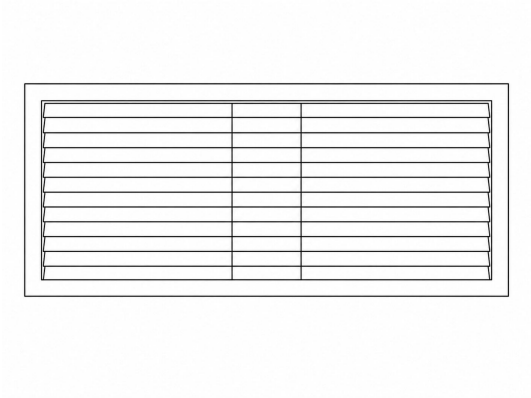

الألوان المتاحة:


G-11 | Horizontal Louver Sliding Gate

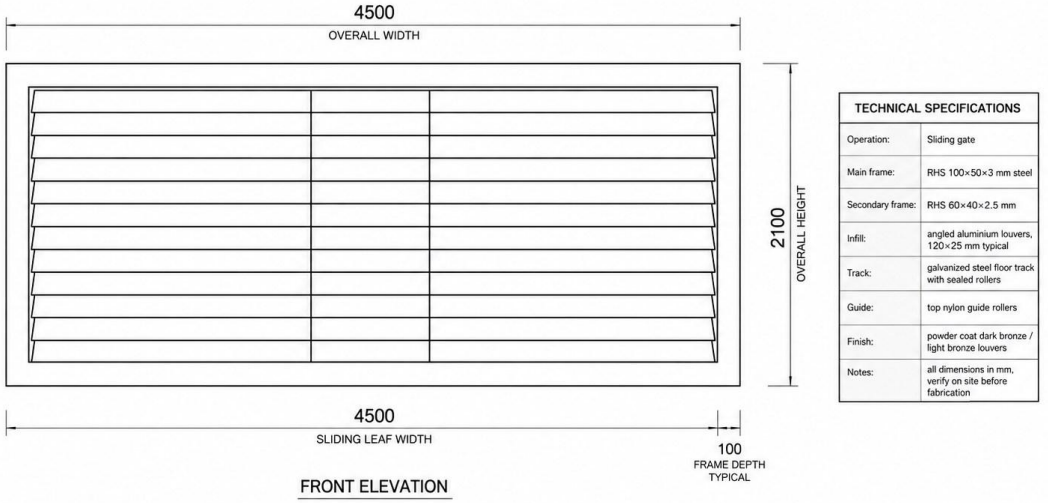

FRONT ELEVATION

TECHNICAL SPECIFICATIONS	
Operation:	Sliding gate
Main frame:	RHS 100×50×3 mm steel
Secondary frame:	RHS 60×40×2.5 mm
Infill:	angled aluminium louvers, 120×25 mm typical
Track:	galvanized steel floor track with sealed rollers
Guide:	top nylon guide rollers
Finish:	powder coat dark bronze / light bronze louvers
Notes:	all dimensions in mm, verify on site before fabrication

PROJECT:	DRAWING TITLE:	DRAWN BY:	SCALE:	DRAWING NO.:
	G-11 | Horizontal Louver Sliding Gate FRONT ELEVATION		NTS	G-11
		DATE:	REV: A	SHEET: 1 OF 1

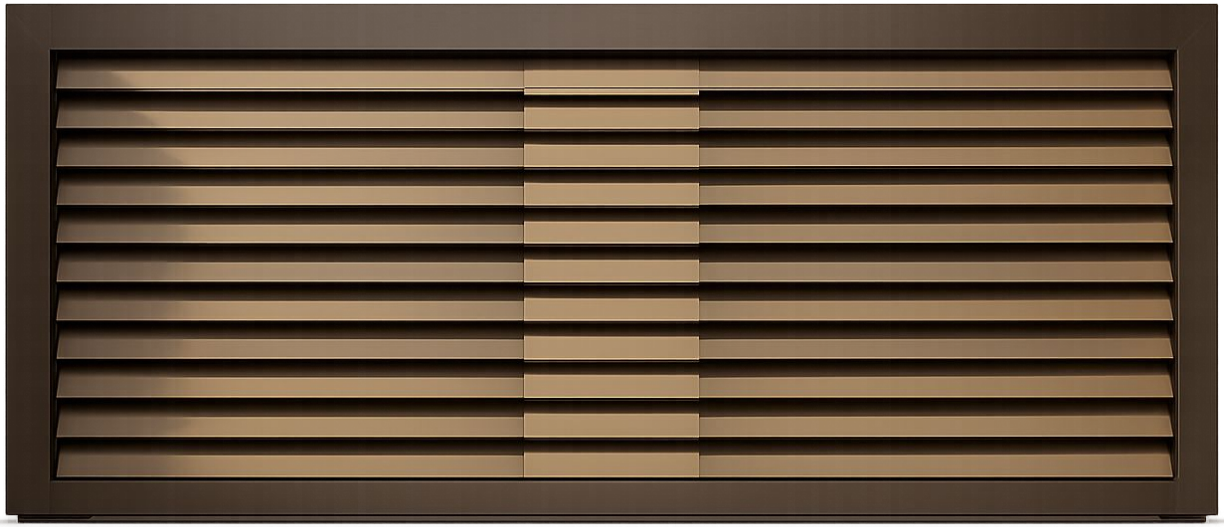

G-11 | Horizontal Louver Sliding Gate

البريد:
art.is.ours2030@gmail.com


واتساب:
0504635073

جوال:
0504635073

نوع البوابة: بوابات منزلية خارجية


اسم الموديل: G-12 - شيت ميتال مطوي ثلاثي الأبعاد




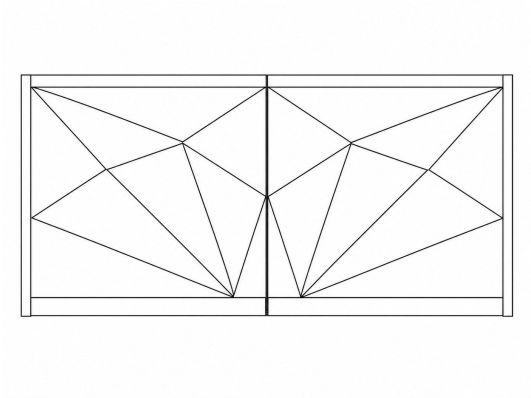

- كود البوابة: G-12
- المقاس القياسي: 400 × 220 سم
- خامة الهيكل: ستيل RHS 100×50×3 مم
- خامة الحشو: بانلات صاج مطوية 2 مم بتشكيل Faceted
- الفريم المستخدم: فريم ضلفة RHS 60×40×2.5 مم
- نظام الحركة: 3 مفصلات بلية ثقيلة لكل ضلفة
- التشطيب: جرافيت مطفي + Gunmetal بدرجات مختلفة
- نظام القفل: قفل مركزي + Drop Bolt
- طريقة الفتح: ضلفتين مفصليتين
- مدة التنفيذ: 20–28 يوم عمل

الألوان المتاحة:

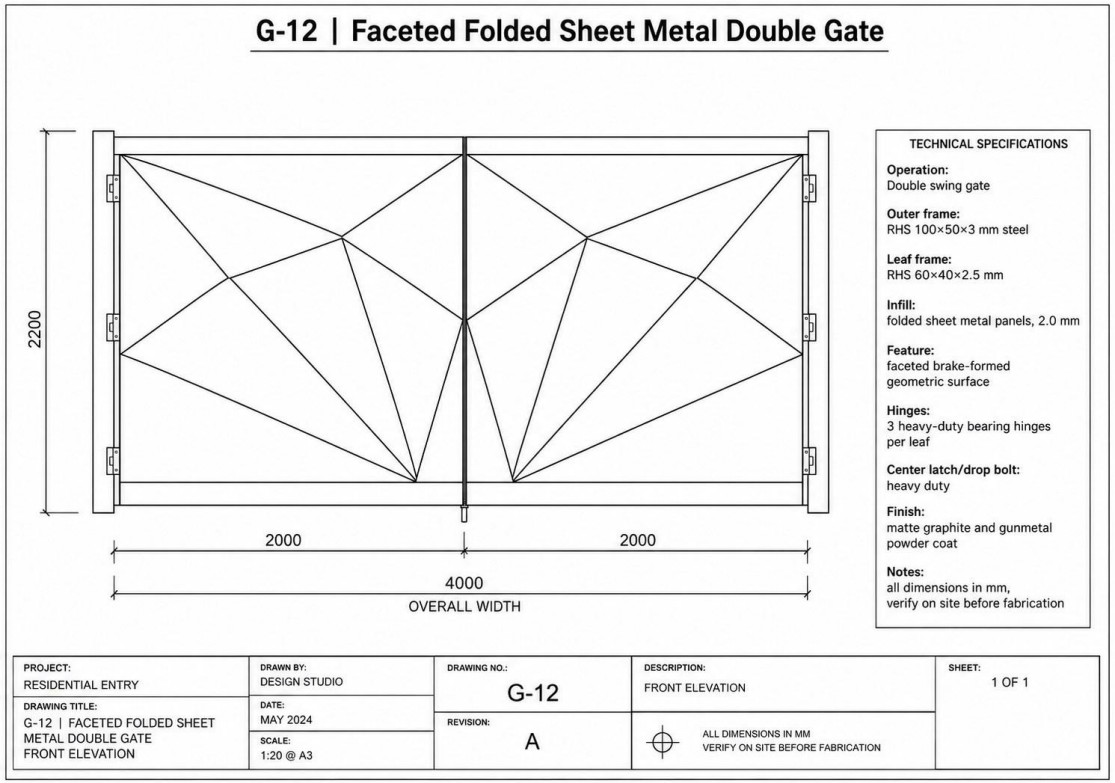

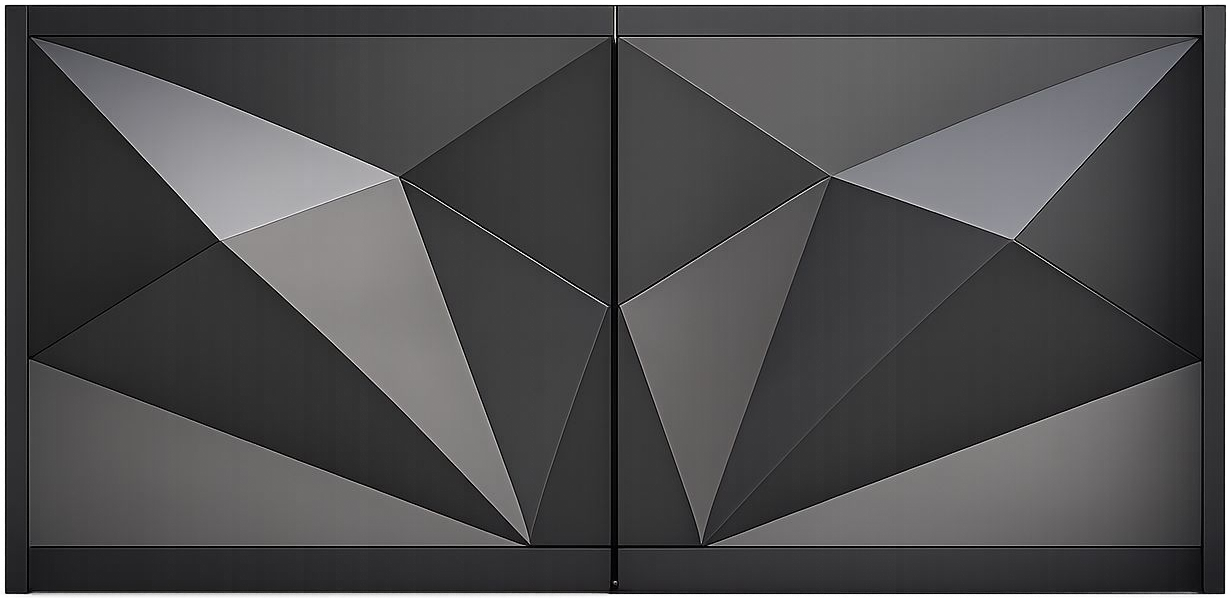

G-12 | Faceted Folded Sheet Metal Double Gate

البريد:
art.is.ours2030@gmail.com


واتساب:
0504635073

جوال:
0504635073

نوع البوابة: بوابات منزلية خارجية

اسم الموديل: G-13 - أسود بشرائح رأسية وأحزمة ستانلس




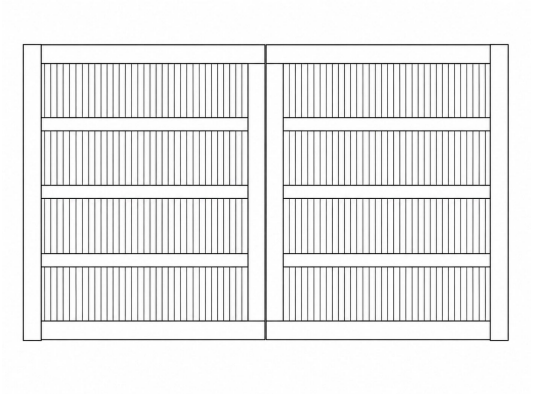

- كود البوابة: G-13
- المقاس القياسي: 400 × 230 سم
- خامة الهيكل: ستيل RHS 100×50×3 مم
- خامة الحشو: شرائح رأسية 30×15 مم
- الفريم المستخدم: فريم أسود مع 3 أحزمة ستانلس أفقية
- نظام الحركة: 3 مفصلات Heavy Duty لكل ضلفة
- التشطيب: أسود ساتان + ستانلس Brushed
- نظام القفل: قفل مركزي مخفي
- طريقة الفتح: ضلفتين مفصليتين
- مدة التنفيذ: 18–25 يوم عمل

الألوان المتاحة:


G-13 | Black Slatted Double Gate with Stainless Bands

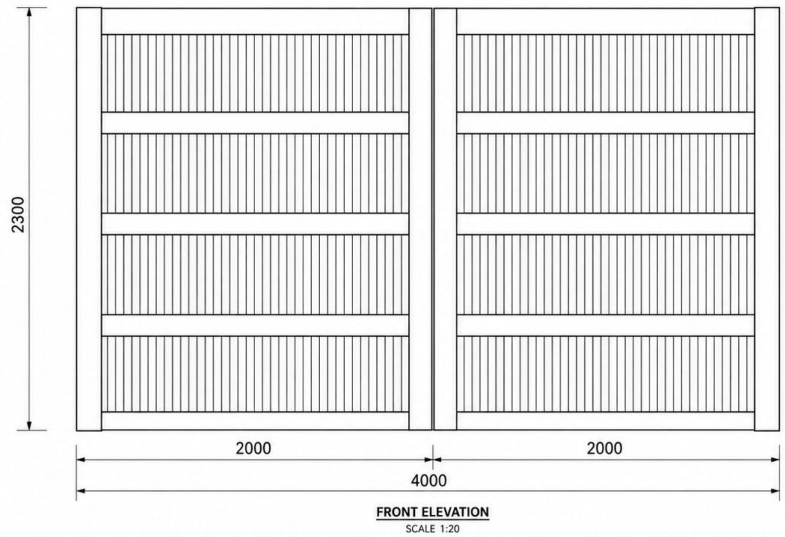

FRONT ELEVATION
SCALE 1:20

TECHNICAL SPECIFICATIONS	
Operation:	Double swing gate
Outer frame:	RHS 100×50×3 mm steel
Vertical slats:	30×15 mm steel / aluminium slats
Horizontal bands:	brushed stainless steel strips, 120 mm typical
Center feature:	stainless vertical strip, 180 mm typical
Hinges:	3 heavy-duty hinges per leaf
Handle/latch:	concealed or integrated center lock
Finish:	satin black + brushed stainless steel
Notes:	all dimensions in mm, verify on site before fabrication

PROJECT:	DRAWING TITLE:	DRAWN BY:	SCALE:	DRAWING NO.
—	G-13 | Black Slatted Double Gate with Stainless Bands	—	1:20	G-13
LOCATION:	FRONT ELEVATION	CHECKED BY:	DATE:	REV:
—		—	—	A

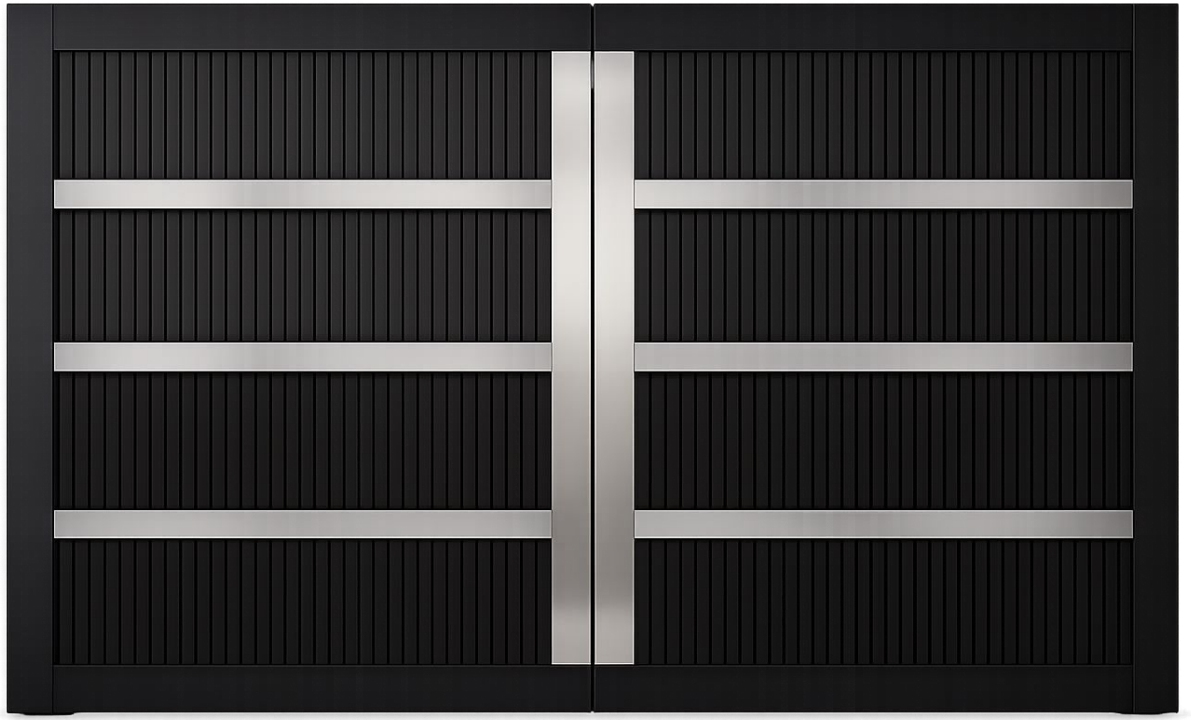

G-13 | Black Slatted Gate with Stainless Bands

البريد:
art.is.ours2030@gmail.com


واتساب:
0504635073

جوال:
0504635073

نوع البوابة: بوابات منزلية خارجية

اسم الموديل: G-14 - ليزر بارامتري بموجات انسيابية



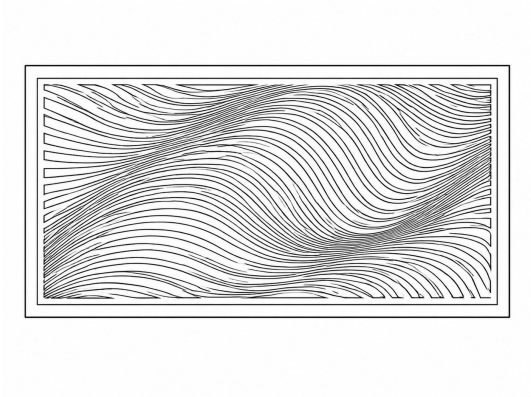


- كود البوابة: G-14
- المقاس القياسي: 480 × 210 سم
- خامة الهيكل: ستيل RHS 100×50×3 مم
- خامة الحشو: شيت ليزر 3 مم + Backing 2 مم
- الفريم المستخدم: فريم أسود عريض محيطي
- نظام الحركة: سكة سفلية مجلفنة + بكرات محكمة + Guide
- التشطيب: أسود مطفي + خلفية نحاسية
- نظام القفل: قفل سحاب / موتور أوتوماتيك
- طريقة الفتح: سحاب جانبي
- مدة التنفيذ: 22–30 يوم عمل

الألوان المتاحة:

G-14 | Parametric Wave Laser-Cut Sliding Gate

FRONT ELEVATION

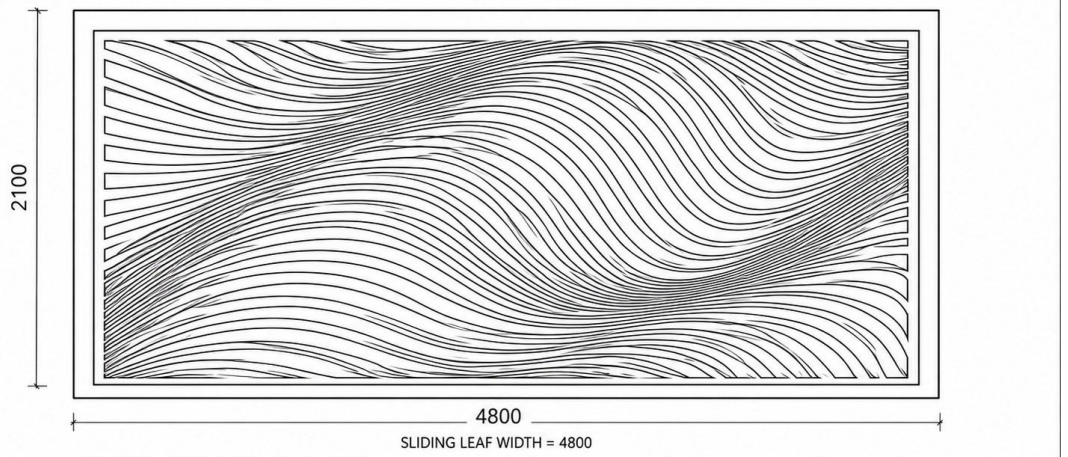

SLIDING LEAF WIDTH = 4800

TECHNICAL SPECIFICATIONS	
Operation:	Sliding gate
Main frame:	RHS 100×50×3 mm steel
Laser-cut face panel:	3.0 mm steel / aluminium sheet
Backing panel:	2.0 mm sheet for privacy
Pattern:	flowing parametric wave slots, min web 18 mm
Track:	galvanized bottom track with sealed rollers
Guide:	top guide roller assembly
Finish:	matte black with copper backing effect
Notes:	all dimensions in mm, verify on site before fabrication

PROJECT: CUSTOM RESIDENCE	DRAWING TITLE: **G-14 | PARAMETRIC WAVE LASER-CUT SLIDING GATE**
DRAWING: FRONT ELEVATION	DRAWING NO.: G-14-01
SCALE: 1:20	DATE: 20 MAY 2024
DRAWN BY: DESIGN STUDIO	REVISION: A



G-14 | Parametric Wave Laser-Cut Sliding Gate

البريد:
art.is.ours2030@gmail.com


واتساب:
0504635073

جوال:
0504635073

نوع البوابة: بوابات منزلية خارجية

اسم الموديل: G-15 - أبيض وخشب بطابع متوسطي خليجي



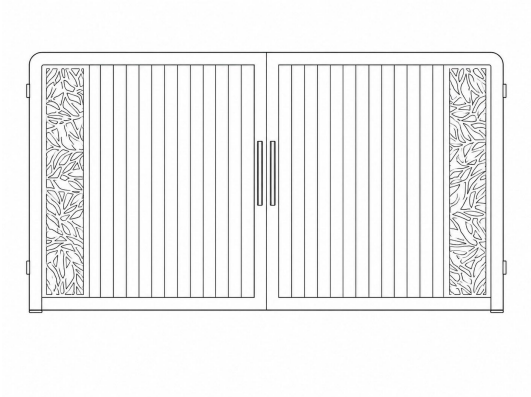


- كود البوابة: G-15
- المقاس القياسي: 380 × 200 سم
- خامة الهيكل: ستيل/ألمنيوم RHS 80×50×3 مم
- خامة الحشو: WPC أو ألمنيوم وود لوك رأسي
- الفريم المستخدم: فريم أوف وايت بزوايا علوية ناعمة
- نظام الحركة: 3 مفصلات Heavy Duty لكل ضلفة
- التشطيب: أوف وايت + Oak فاتح + مقابض برونزية
- نظام القفل: قفل أمان مركزي
- طريقة الفتح: ضلفتين مفصليتين
- مدة التنفيذ: 18–25 يوم عمل

الألوان المتاحة:


G-15 | White & Wood Mediterranean Double Gate

FRONT ELEVATION

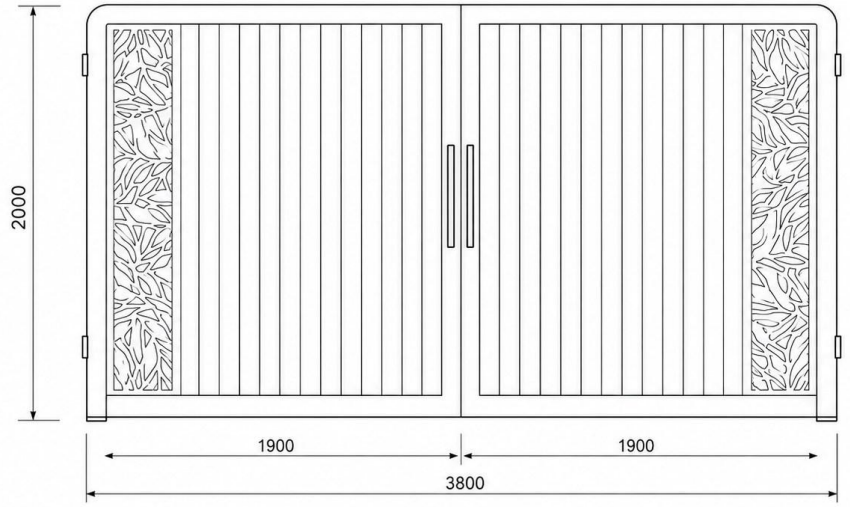

TECHNICAL SPECIFICATIONS	
Operation:	Double swing gate
Outer frame:	RHS 80×50×3 mm steel / aluminium
Main infill:	vertical wood-look aluminium or WPC boards
Decorative side inserts:	laser-cut panel, 2.0 mm
Handles:	twin pull handles, 900 mm typical
Hinges:	3 heavy-duty hinges per leaf
Finish:	ivory white powder coat + light oak wood finish
Notes:	all dimensions in mm, verify on site before fabrication

G-15	PROJECT: Villa Residence	DRAWING TITLE: G-15 | White & Wood Mediterranean Double Gate Front Elevation				
	LOCATION: Mediterranean Style	DRAWING NO.: G-15-FR-001	REV.: A	DATE: 20 May 2024	SCALE: 1:20	SHEET: 1 OF 1

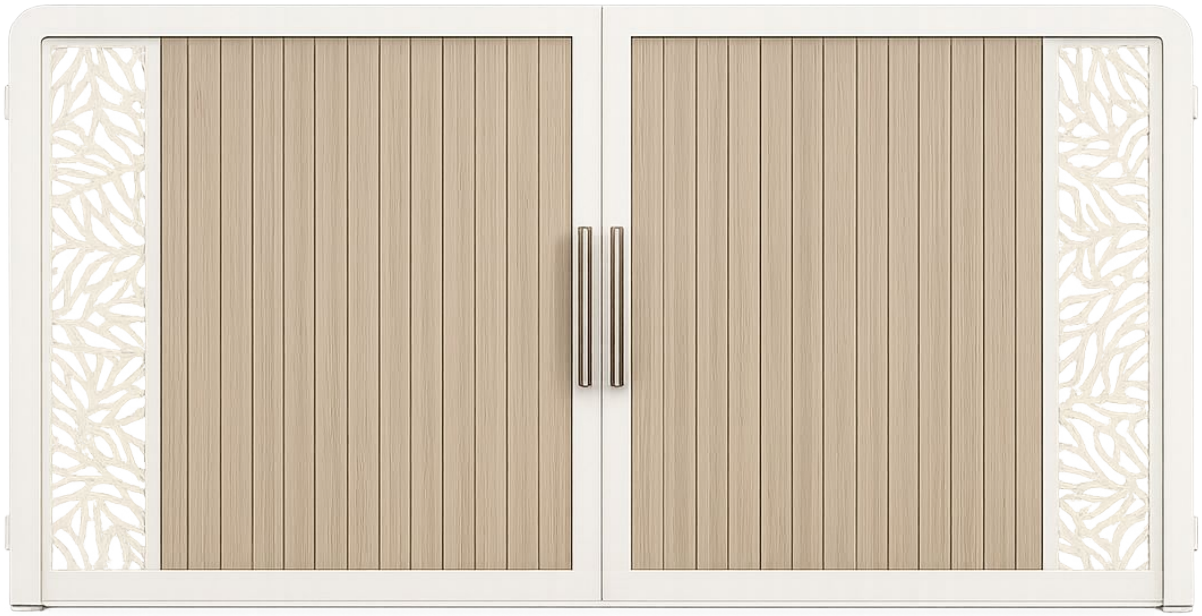

G-15 | White & Wood Mediterranean Double Gate

البريد:
art.is.ours2030@gmail.com


واتساب:
0504635073

جوال:
0504635073

نوع البوابة: بوابات منزلية خارجية

اسم الموديل: G-16 - بوابة دبل هايت مع زجاج علوي



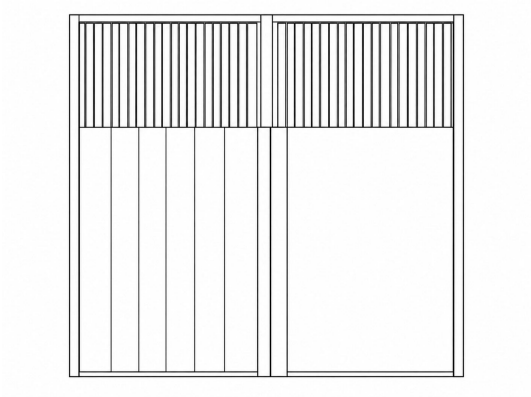

- كود البوابة: G-16
- المقاس القياسي: 320 × 320 سم
- خامة الهيكل: ستيل RHS 120×60×3 مم
- خامة الحشو: باتلات سفلية صلبة + زجاج أمان مدخن علوي
- الفريم المستخدم: فريم أسود عميق + قطاعات رأسية 20×20×2 مم
- نظام الحركة: Pivot / Bearing Hinges ثقيلة
- التشطيب: أسود مطفي + برونز داكن + زجاج Smoke
- نظام القفل: قفل Heavy Duty / Access Control اختياري
- طريقة الفتح: ضلفتين Pivot / مفصلية
- مدة التنفيذ: 25–35 يوم عمل


الألوان المتاحة:

جوال:
0504635073

واتساب:
0504635073

البريد:
art.is.ours2030@gmail.com


G-16 | Double-Height Gate with Upper Glass Section

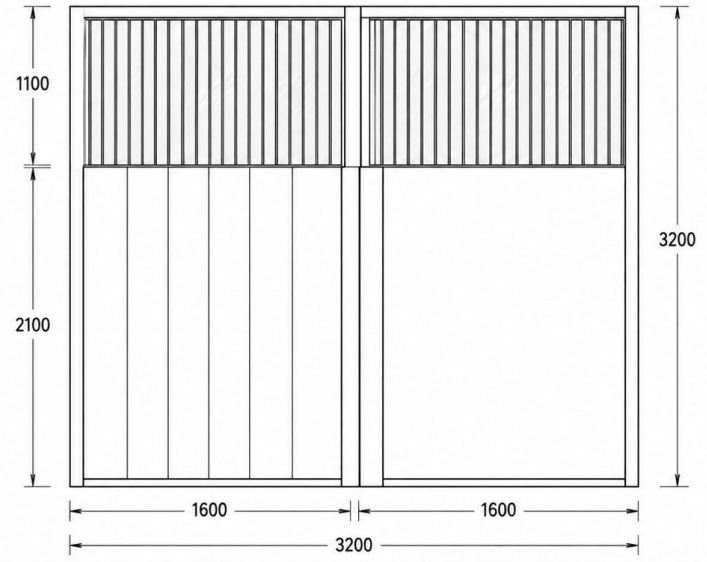

TECHNICAL SPECIFICATIONS

Operation	: Double swing / pivot gate
Main frame	: RHS 120×60×3 mm steel
Lower panels	: solid steel / aluminium sheet, 2.0 mm
Upper section	: vertical bars + laminated smoked safety glass
Vertical bars	: 20×20×2 mm
Hardware	: heavy-duty pivot or bearing hinges
Finish	: black frame + bronze lower panels
Notes	: all dimensions in mm, verify on site before fabrication

PROJECT RESIDENTIAL DEVELOPMENT	DRAWING TITLE G-16 | Double-Height Gate with Upper Glass Section	DRAWN BY —	SCALE 1:20	DRAWING NO. G-16
LOCATION —	DRAWING FRONT ELEVATION	CHECKED BY —	DATE 24 MAY 2024	REV. 0

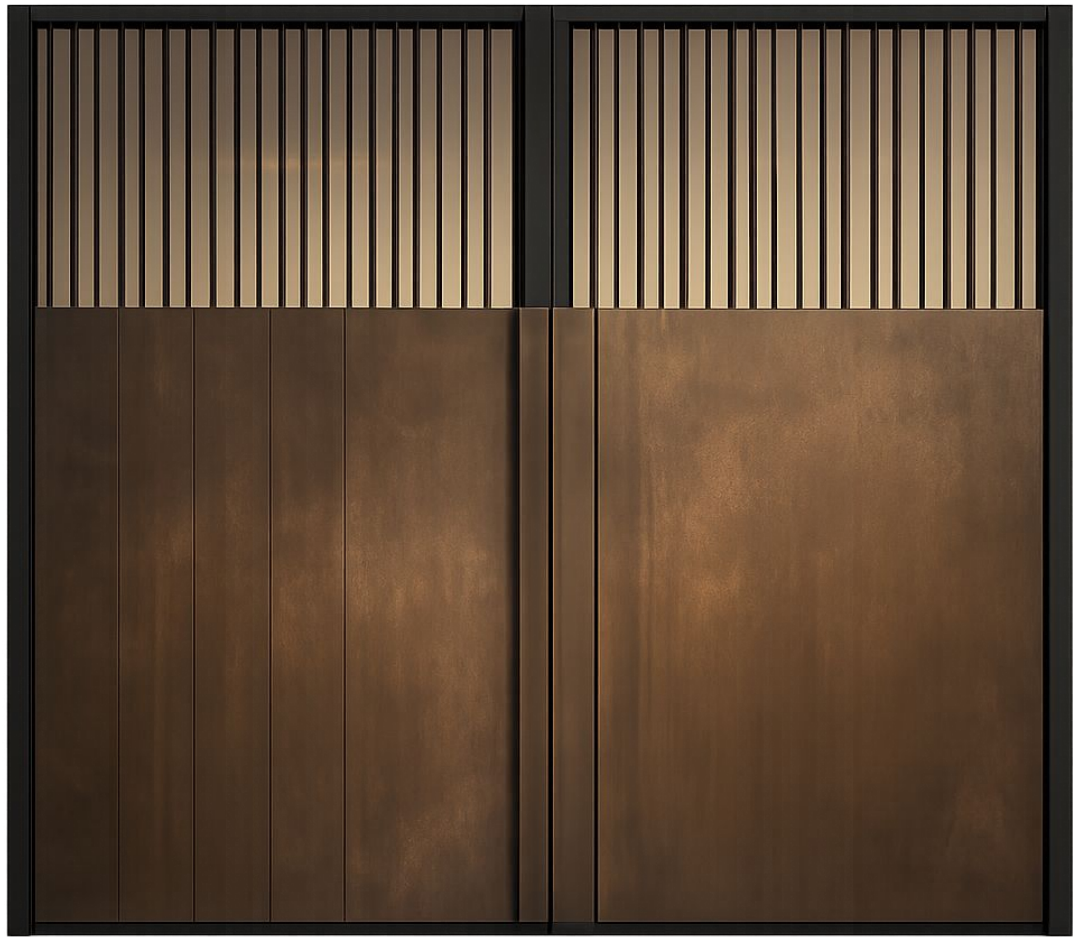

G-16 | Double-Height Glass & Metal Gate

البريد:
art.is.ours2030@gmail.com


واتساب:
0504635073

جوال:
0504635073

نوع البوابة: بوابات منزلية خارجية

اسم الموديل: G-17 - كاست ألمنيوم بنقوش سعف النخيل




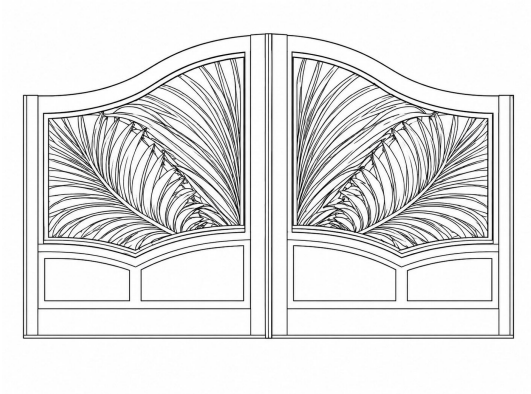

- كود البوابة: G-17
- المقاس القياسي: 420 × 265 سم
- خامة الهيكل: ستيل RHS 100×50×3 مم
- خامة الحشو: ألواح Cast Aluminum / تشكيل معدني بارز
- الفريم المستخدم: فريم مقوس علوي + بانلات سفلية صلبة
- نظام الحركة: 3 مفصلات Bearing Heavy Duty لكل ضلفة
- التشطيب: برونز Espresso + Copper Patina
- نظام القفل: قفل مركزي ثقيل + Drop Bolt
- طريقة الفتح: ضلفتين مفصليتين
- مدة التنفيذ: 25–35 يوم عمل

الألوان المتاحة:

G-17 | Cast Aluminum Palm Relief Arched Gate

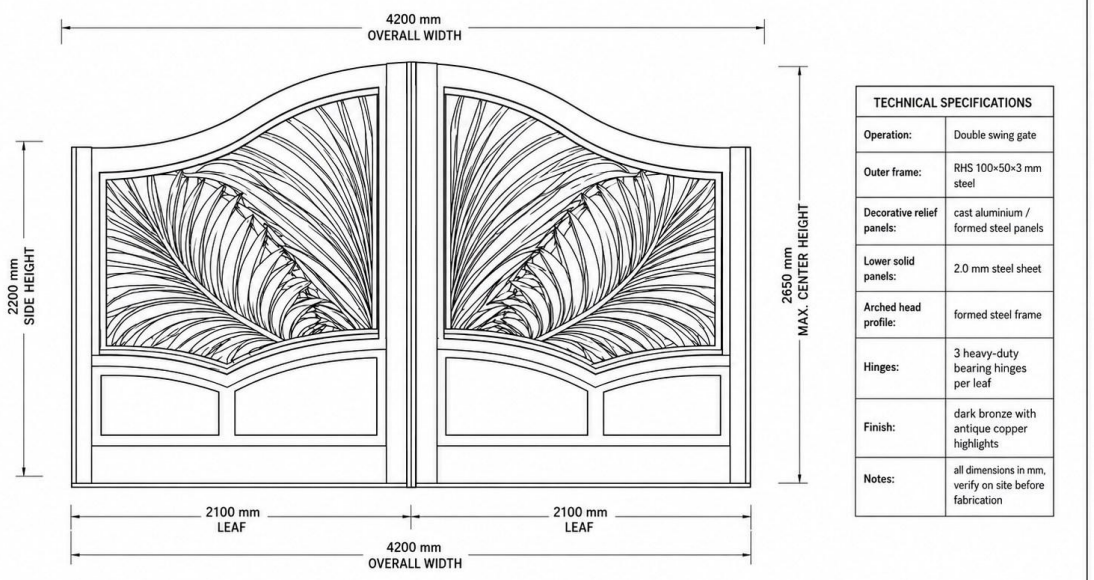

TECHNICAL SPECIFICATIONS	
Operation:	Double swing gate
Outer frame:	RHS 100×50×3 mm steel
Decorative relief panels:	cast aluminium / formed steel panels
Lower solid panels:	2.0 mm steel sheet
Arched head profile:	formed steel frame
Hinges:	3 heavy-duty bearing hinges per leaf
Finish:	dark bronze with antique copper highlights
Notes:	all dimensions in mm, verify on site before fabrication

ARCHITECTURAL GATES PRECISION IN EVERY DETAIL	PROJECT:	DRAWING:	GATE MODEL:	DATE:	SCALE:	DRAWN BY:
	—	FRONT ELEVATION	G-17	20 MAY 2024	1:20 @ A3	AG DESIGN

ALL DIMENSIONS IN MM. VERIFY ON SITE BEFORE FABRICATION.



G-17 | Cast Aluminum Palm Relief Arched Gate

البريد:
art.is.ours2030@gmail.com


واتساب:
0504635073

جوال:
0504635073

نوع البوابة: بوابات منزلية خارجية

اسم الموديل: WPC - G-18 مع Overlay تجريدي مستوحى من الخط



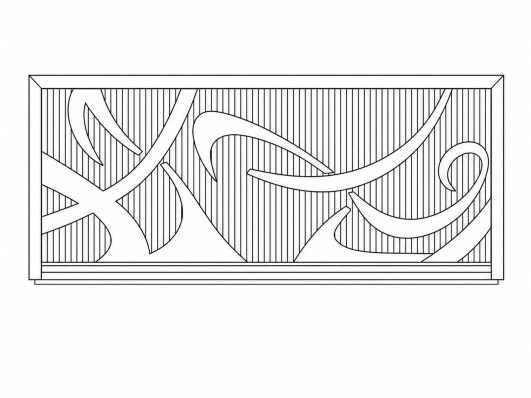

- كود البوابة: G-18
- المقاس القياسي: 450 × 210 سم
- خامة الهيكل: ستيل RHS 100×50×3 مم
- خامة الحشو: شرائح WPC 40×20 مم + Overlay ليزر 3 مم
- الفريم المستخدم: فريم أسود عريض مع مسار سفلي
- نظام الحركة: سكة مجلفنة + بكرات Sealed + Guide علوي
- التشطيب: أسود + جوز داكن + برونز ساتان
- نظام القفل: قفل سحاب / تجهيز موتور
- طريقة الفتح: سحاب جانبي
- مدة التنفيذ: 20–28 يوم عمل


الألوان المتاحة:

جوال:
0504635073

واتساب:
0504635073

البريد:
art.is.ours2030@gmail.com

G-18 | WPC Sliding Gate with Abstract Arabic-Inspired Overlay

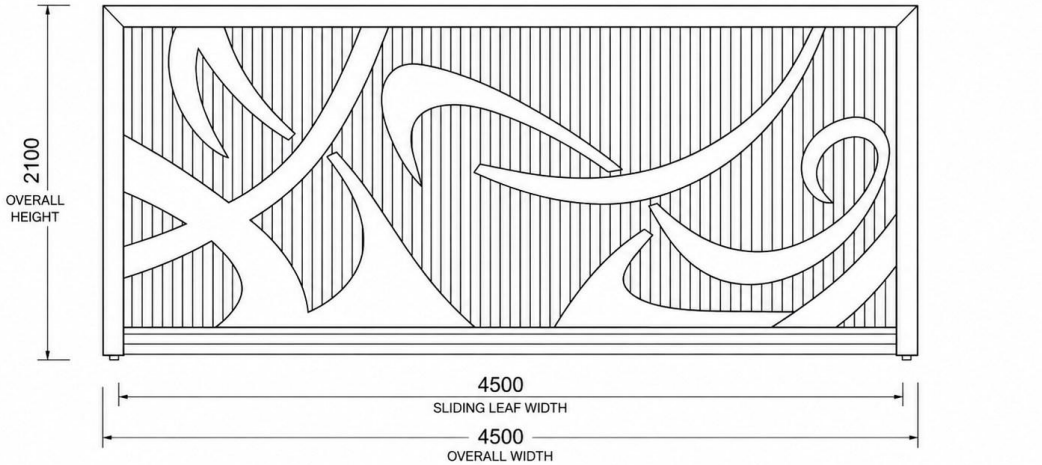

TECHNICAL SPECIFICATION	
Operation	Sliding gate
Outer frame	RHS 100×50×3 mm steel
Background infill	vertical WPC or wood-look slats, 40×20 mm typical
Overlay feature	laser-cut decorative metal panel, 3.0 mm
Track	galvanized floor track with sealed rollers
Guide	top guide roller assembly
Finish	black frame + dark walnut infill + bronze overlay
Notes	all dimensions in mm, verify on site before fabrication

PROJECT	G-18 | WPC Sliding Gate with Abstract Arabic-Inspired Overlay
DRAWING TITLE	FRONT ELEVATION
DRAWING NO.	G-18-FE-01
SCALE	1:20
DATE	MAY 25, 2024
DRAWN BY	DESIGN STUDIO
REVISION	A



G-18 | WPC Sliding Gate with Abstract Overlay

البريد:
art.is.ours2030@gmail.com


واتساب:
0504635073

جوال:
0504635073

نوع البوابة: بوابات منزلية خارجية

اسم الموديل: G-19 - بوابة صلبة بخطوط LED مخفية



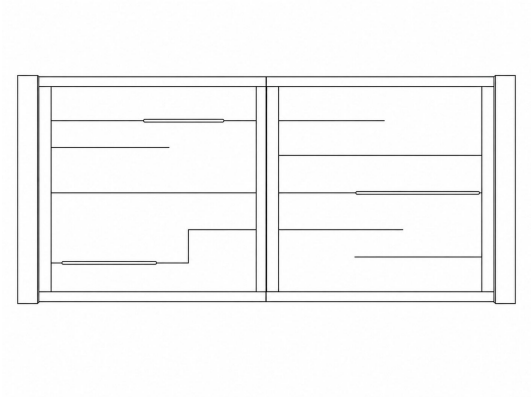


- كود البوابة: G-19
- المقاس القياسي: 420 × 220 سم
- خامة الهيكل: ستيل RHS 100×50×3 مم
- خامة الحشو: بانلات صاج/ألمنيوم 2 مم
- الفريم المستخدم: فريم جرافيت + شريط مركزي برونزي 120 مم
- نظام الحركة: 3 مفصلات Heavy Duty لكل ضلفة
- التشطيب: فحمي مطفي + LED Warm 3000K IP67
- نظام القفل: قفل أمان مركزي / تجهيز موتور
- طريقة الفتح: ضلفتين مفصليتين
- مدة التنفيذ: 20–28 يوم عمل

الألوان المتاحة:

G-19 | Modern Solid Gate with Recessed LED Lines

FRONT ELEVATION

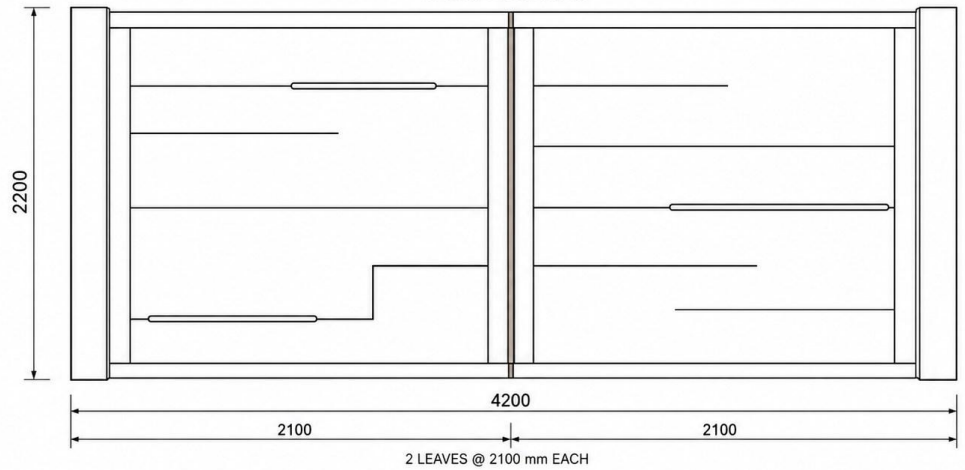

SPECIFICATIONS	
Operation:	Double swing gate
Outer frame:	RHS 100×50×3 mm steel
Main panels:	2.0 mm formed steel / aluminium sheet
Decorative reveals:	recessed linear grooves, 10–15 mm
LED strips:	concealed warm LED, 3000 K, IP67
Center accent strip:	120 mm bronze trim
Hinges:	3 heavy-duty hinges per leaf
Finish:	matte charcoal with bronze accent
Notes:	all dimensions in mm, verify on site before fabrication

PROJECT: –		DWG NO.: G-19
DRAWING TITLE: Modern Solid Gate with Recessed LED Lines Front Elevation		REV.: A
SCALE: 1:20	DATE: 20 May 2024	DRAWN BY: —
ALL DIMENSIONS IN mm VERIFY ON SITE BEFORE FABRICATION		



G-19 | Modern Solid Gate with Recessed LED Lines


البريد:
art.is.ours2030@gmail.com

واتساب:
0504635073


جوال:
0504635073

نوع البوابة: بوابات منزلية خارجية

اسم الموديل: Signature - G-20 نحاسي وأسود بتقسيم هندسي

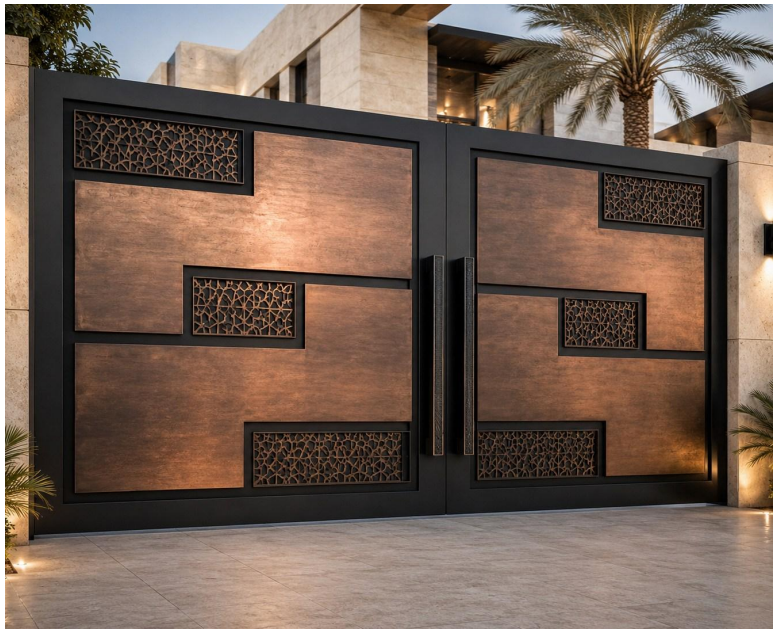


- كود البوابة: G-20
- المقاس القياسي: 400 × 220 سم
- خامة الهيكل: ستيل RHS 100×50×3 مم
- خامة الحشو: بانلات صاج 2 مم + Inserts ليزر 2 مم
- الفريم المستخدم: فريم أسود + فريمات داخلية RHS 40×20×2 مم
- نظام الحركة: 3 مفصلات Heavy Duty لكل ضلفة
- التشطيب: أسود ساتان + نحاس/برونز Brushed معتق
- نظام القفل: قفل مركزي + مقابض 1200 مم
- طريقة الفتح: ضلفتين مفصليتين
- مدة التنفيذ: 20–30 يوم عمل

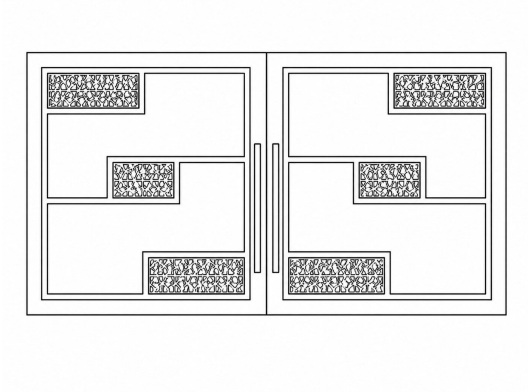

الألوان المتاحة:



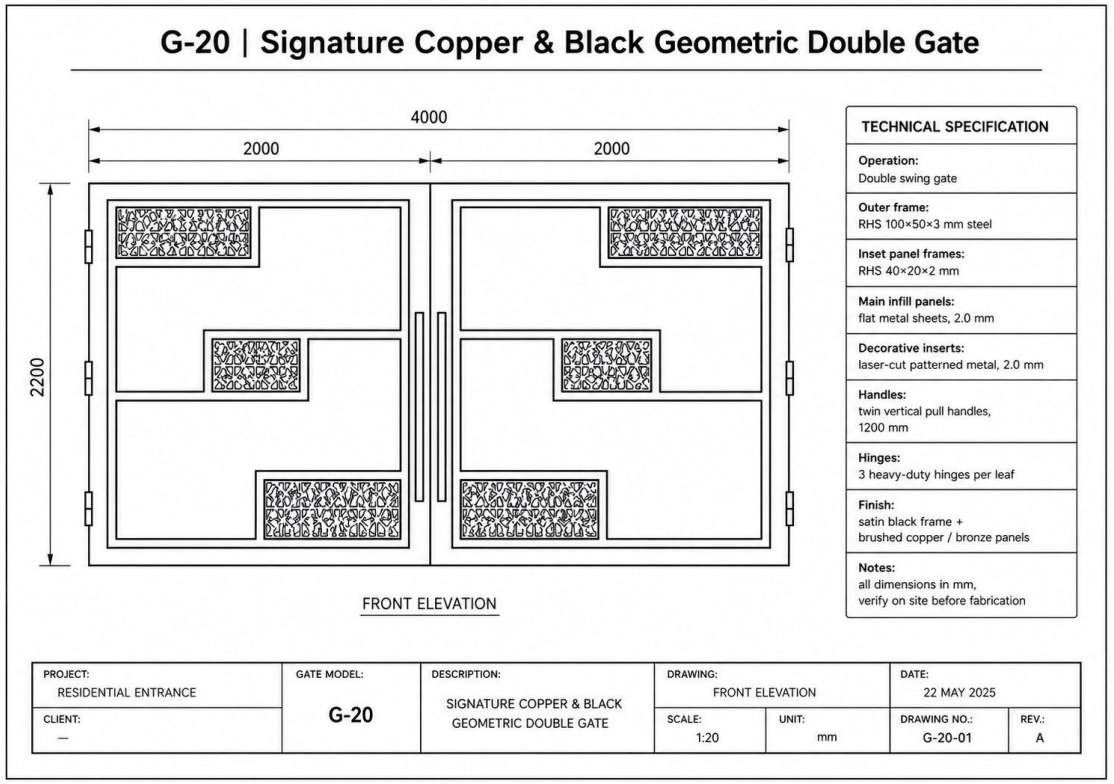



G-20 | Signature Copper & Black Geometric Double Gate

البريد:
art.is.ours2030@gmail.com

واتساب:
0504635073

جوال:
0504635073